

ΕΦΗΜΕΡΙΣ ΤΗΣ ΚΥΒΕΡΝΗΣΕΩΣ
ΤΗΣ ΕΛΛΗΝΙΚΗΣ ΔΗΜΟΚΡΑΤΙΑΣ

ΑΘΗΝΑ 8 ΙΟΥΛΙΟΥ 1982 | ΤΕΥΧΟΣ ΤΕΤΑΡΤΟ | ΑΡΙΘΜΟΣ ΦΥΛΛΟΥ 329

ΠΕΡΙΕΧΟΜΕΝΑ

ΑΠΑΛΛΟΤΡΙΩΣΕΙΣ

ΑΠΟΦΑΣΕΙΣ

ΑΝΑΚΟΙΝΩΣΕΙΣ

ΠΟΛΕΟΔΟΜΙΑ

ΔΙΑΤΑΓΜΑΤΑ

ΑΠΟΦΑΣΕΙΣ

ΑΝΑΚΟΙΝΩΣΕΙΣ

ΑΠΑΛΛΟΤΡΙΩΣΕΙΣ

ΑΠΟΦΑΣΕΙΣ

Άριθ. 368 (1)

Κήρυξη ώς αναδασωτέας εκτάσεως 400 τ.μ. στή θέση Βυθηνία τοῦ Δήμου Ν. Μάκρης.

Η ΝΟΜΑΡΧΗΣ ΑΤΤΙΚΗΣ
ΔΙΑΜΕΡΙΣΜΑ ΑΝΑΤΟΛΙΚΗΣ ΑΤΤΙΚΗΣ

Έχοντας υπόψη:

1. Τό άρθρο 117 παρ. 3 τοῦ Συντάγματος.
2. Τίς περί διοικητικής αποκεντρώσεως διατάξεις.
3. Τίς διατάξεις τοῦ Ν. 998/79 «περί προστασίας τῶν δασῶν καί τῶν δασικῶν έν γένει εκτάσεων τῆς Χώρας» καί συγκεκριμένα: α) Τοῦ άρθρου 41 παρ. 1, β) τοῦ άρθρου 38 παρ. 1.
4. Τή. Διαταγή τοῦ Υπουργείου Γεωργίας 160417/1180/8.7.80 «περί οδηγιών γιά τίς αναδασωτέες εκτάσεις».
5. Τήν 9055/4.2.82 πρόταση τοῦ αρμοδίου Δασαρχείου Πεντέλης περί κηρύξεως αναδασωτέας, τῆς αναφερομένης στό θέμα εκτάσεως, αποφασίζουμε:

Κηρύσσουμε αναδασωτέα, μέ σκοπό τήν επαναδημιουργία καί διατήρηση τῆς δασικής βλαστήσεως πού καταστράφηκε από κατάληψη τή διακατεχόμενη δασική έκταση τετρακοσίων (400) τ.μ. πού βρίσκεται στή θέση Βυθηνία τοῦ Δήμου Ν. Μάκρης από τά στοιχεία Α Β Γ Δ Ε Ζ Α όπως φαίνεται στό συνημμένο διάγραμμα, τό όποιο αποτελεί αναπόσπαστο μέρος τῆς αποφάσεως αυτής καί έχει όρια:


Ανατολικά: Μέ δρόμο.
Δυτικά: Μέ διακατεχόμενη δασική έκταση.
Βόρεια: Μέ διακατεχόμενη δασική έκταση.
Νότια: Μέ διακατεχόμενη δασική έκταση.

Ή απόφαση αυτή νά δημοσιευθεί στήν Έφημερίδα τῆς Κυβερνήσεως.

Άγία Παρασκευή, 19 Μαρτίου 1982

Η Νομαρχούσα Δ/τρια
ΓΑΡ. ΓΥΦΤΑΚΗ

ΤΟΠΟΓΡΑΦΙΚΟ ΔΙΑΓΡΑΜΜΑ

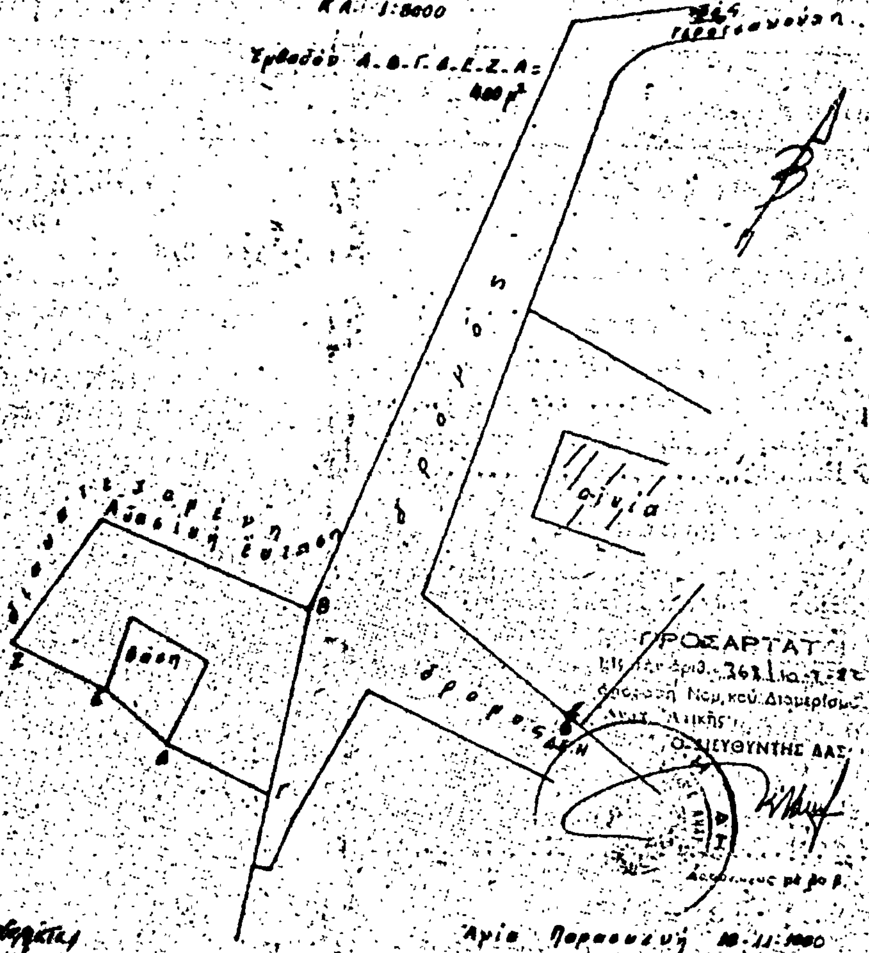

Ἀριθ. 6115 (2)

Ἀναγκαστικὴ ἀπαλλοτρίωση ἀκινήτου στὴν Κοινότητα Βαγίων Ν. Βοιωτίας.

Η ΝΟΜΑΡΧΗΣ ΒΟΙΩΤΙΑΣ

Μὲ τὴν 4040/17.5.82 ἀπόφαση τῆς Νομαρχίας Βοιωτίας, ποὺ ἐκδόθηκε ὕστερα ἀπὸ τὴν 6/82 ἀπόφαση τοῦ Κοινοτικοῦ Συμβουλίου Βαγίων καὶ σύμφωνα μὲ τὶς διατάξεις τῶν ἄρθρων 202 καὶ 203 τοῦ ΔΚΚ (Ν. 1065/80), ὅπως τροποποιήθηκε μὲ τὸ Π.Δ. 22/82, καὶ σύμφωνα μὲ τὴν 3/22.3.1982 ἀτομικὴ γνωμοδότηση τοῦ Νομικοῦ Συμβούλου τοῦ Ὑπουργείου Ἐσωτερικῶν μὲ τὴν ὁποία καταργήθηκε ἡ γνώμη τῆς Ἐπιτροπῆς τοῦ ἄρθρου 203 τοῦ ΔΚΚ γιὰ τὶς περιπτώσεις ἀπαλλοτριώσεων ὑπὲρ Δήμων καὶ Κοινοτήτων, κηρύχθηκε ἀναγκαστικὰ ἀπαλλοτριωτέο ἀκίνητο, ἰδιοκτησίας Μαρίας σύζ. Διογένη Ματσούρα, ἐκτάσεως 106,95μ², ὅπως φαίνεται στὸ κτηματολογικὸ διάγραμμα ποὺ συντάχθηκε ἀπὸ τὴν ΤΥΔΚ μὲ στοιχεῖα ΑΒΓΔΕΖΗΑ, γιὰ τὴ διαπλάτυνση κοινοτικῆς ὁδοῦ στὴν Κοινότητα Βαγίων.

Λεβάδεια, 17 Μαΐου 1982

Ἡ Νομάρχης
Χ. ΧΑΡΙΣΙΟΥ

ΑΝΑΚΟΙΝΩΣΕΙΣ

Ἀριθ. 297 (3)

Εἰδοποίησις τῆς γενομένης παρακαταθέσεως τοῦ Τιμήματος ἀποζημιώσεως ἀπαλλοτριωθέντων ἀκινήτων διὰ τὴν δημιουργίαν Κοινοτικῆς Πλατείας Κοινότητας Βουναρίων-Μεσσηνίας.

Ο ΠΡΟΕΔΡΟΣ ΤΗΣ ΚΟΙΝΟΤΗΤΟΣ
ΒΟΥΝΑΡΙΩΝ ΜΕΣΣΗΝΙΑΣ

Ἔχοντες ὑπ' ὄψει τὸ Ν.Δ. 797/1971 «περὶ ἀναγκαστικῶν ἀπαλλοτριώσεων» φέρομεν εἰς γνῶσιν τῶν καθ' ὧν ἡ ἀπὸ 13.1.1981 ἐνώπιον τοῦ Μονομελοῦς Πρωτοδικείου Καλαμάτας αἴτησις τῆς Κοινότητος Βουναρίων Μεσσηνίας, ἐφ' ἧς ἐξεδόθη ἡ ὑπ' ἀριθμὸν 180/1981 ἀπόφασις τοῦ Δικαστηρίου τούτου, δικαιούχων ἀποζημιώσεως διὰ τὴν ἀναγκαστικὴν ἀπαλλοτρίωσιν τὴν κηρυχθεῖσαν δυνάμει τῆς ὑπ' ἀριθ. Ε.Σ. 11140/2.6.1980 ἀποφάσεως τοῦ Νομάρχου Μεσσηνίας, ὡς καὶ παντὸς ἀξιοῦντος δικαιώματα ἐπὶ τῶν ἀπαλλοτριωθέντων ἀκινήτων τούτων καὶ παντὸς ἐν γένει ἐπὶ τῶν ἀκινήτων τούτων ἐγγεγραμμένου ἐνυποθήκου ἢ κατασχόντος δανειστοῦ ἢ τρίτου ἐν γένει διεκδικητοῦ, ὅτι ἡ διὰ τῆς ἄνω ὑπ' ἀριθ. 180/1981 ἀποφάσεως τοῦ Μονομελοῦς Πρωτοδικείου Καλαμάτας καθορισθεῖσα προσωρινὴ ἀποζημίωσις τῶν ἄνω ἀπαλλοτριουμένων ἀκινήτων (λαμβανομένης ὑπ' ὄψει καὶ τῆς ἀπὸ 28.4.1980 ἐκθέσεως τῆς δυνάμει τῆς ὑπ' ἀριθ. 25835/13.12.1979 διαταγῆς τῆς Νομαρχίας Μεσσηνίας συσταθείσης ἐπιτροπῆς ἐκτιμήσεως κατατέθη ὑπὲρ τῶν δικαιούχων εἰς τὸ Ταμεῖον Παρακαταθηκῶν καὶ Δανείων (Παράρτημα Ταμείου Παρακαταθηκῶν καὶ Δανείων παρὰ τῷ Δημοσίῳ Ταμείῳ Καλαμάτας) ἐκδοθέντων τῶν κάτωθι δύο γραμματίων συστάσεως παρακαταθήκης ἤτοι α) τοῦ ὑπ' ἀριθ. 28489/1982 γραμματίου ποσοῦ δραχμῶν διακοσίων πέντε χιλιάδων τριακοσίων δέκα τεσσάρων (205.314) ὑπὲρ τῆς Λουκίας συζ. Ἀναστασίου Δαρειώτου καὶ β) τοῦ ὑπ' ἀριθμὸν 28490/1982 γραμματίου ποσοῦ δραχμῶν ἑκατὸν δέκα ἐννέα χιλιάδων τριακοσίων τεσσαράκοντα (119.340) ὑπὲρ τῶν ἀδελφῶν Παναγιώτου, Βασιλείου καὶ Ἡλία Παπαδοπούλου τοῦ Δημητρίου.

Ἐν Βουναρίοις τῇ 26 Μαΐου 1982

Ὁ Πρόεδρος
ΠΑΝΑΓΙΩΤΗΣ ΜΟΥΓΚΑΚΗΣ

ΠΟΛΕΟΔΟΜΙΑ

ΔΙΑΤΑΓΜΑΤΑ

(4)

Τροποποίηση τοῦ ρυμοτομικοῦ σχεδίου Συκεῶν (Θεσσαλονίκης).

Ο ΠΡΟΕΔΡΟΣ
ΤΗΣ ΕΛΛΗΝΙΚΗΣ ΔΗΜΟΚΡΑΤΙΑΣ

Ἔχοντας ὑπόψη :

1. Τὶς διατάξεις τοῦ Ν. Δ/τος «περὶ σχεδίων πόλεων κλπ.» τῆς 17 Ἰουλίου 1923, ὅπως μεταγενέστερα τροποποιήθηκαν καὶ συμπληρώθηκαν καὶ εἰδικότερα τὰ ἄρθρα 3, 9 καὶ 70.
2. Τὶς διατάξεις τοῦ Ν. 947/1979 «περὶ οἰκιστικῶν περιοχῶν» (ΦΕΚ 169/Α) καὶ εἰδικότερα τὸ ἄρθρο 62 (παρ. 1).
3. Τὶς διατάξεις τοῦ Ν. 1032/1980 «περὶ συστάσεως Ὑπουργείου Χωροταξίας, Οἰκισμοῦ καὶ Περιβάλλοντος» (ΦΕΚ 57/Α) καὶ εἰδικότερα τὰ ἄρθρα 2, 3 καὶ 7.
4. Τὶς ὑπ' ἀριθ. 99/1975, 150/1976 καὶ 54/1980 πράξεις τοῦ Δημοτικοῦ Συμβουλίου Συκεῶν.
5. Τὶς ὑπ' ἀριθ. 772/1976 καὶ 5/1981 γνωμοδοτήσεις τοῦ Συμβουλίου Δημοσίων Ἔργων (Τμῆμα Μελετῶν καὶ Τμῆμα Οἰκισμοῦ ἀντίστοιχα).
6. Τὴν ὑπ' ἀριθ. 1154/1981 γνωμοδότηση τοῦ Συμβουλίου τῆς Ἐπικρατείας, μὲ πρόταση τοῦ Ὑπουργοῦ Χωροταξίας, Οἰκισμοῦ καὶ Περιβάλλοντος, ἀποφασίζουμε :

Ἄρθρο 1.

Ἐγκρίνεται ἡ τροποποίηση τοῦ ρυμοτομικοῦ σχεδίου Συκεῶν (Θεσσαλονίκης) στὴν περιοχὴ ποὺ βρίσκεται μεταξὺ τῶν ὁδῶν Γεωρ. Παπαδοπούλου, Ἀνωνύμου, Κίμωνος, Ὑετίωνος, Παρ. Δραγούμη καὶ Ι. Δραγούμη, ὅπως φαίνεται στὸ σχετικὸ πρωτότυπο διάγραμμα σὲ κλίμακα 1 : 500 ποὺ θεωρήθηκε ἀπὸ τὸ Δ/ντὴ τῆς Δ/νσεως Γ4 τοῦ Ὑπουργείου ΧΟΠ μὲ τὴν ὑπ' ἀριθ. Γ.42521/1981 πράξη του καὶ ποὺ ἀντίτυπό του δημοσιεύεται συνοπτικὰ μὲ τὸ Διάταγμα αὐτό.

Ἄρθρο 2.


Στὴν πρόσοψη τῶν οἰκοπέδων, οἰκοδομημένων ἢ μή, ποὺ βρίσκονται μέσα στὸ οἰκοδομικὸ τετράγωνο ποὺ περικλείεται ἀπὸ τὶς ὁδοὺς Τσακάλωφ, Ἀνωνύμου, Κίμωνος καὶ Ὑετίωνος, ἐπιβάλλεται προκήπιο πλάτους τριῶν (3) μέτρων, ὅπως φαίνεται στὸ παραπάνω διάγραμμα.


Στὸν Ὑπουργὸ Χωροταξίας, Οἰκισμοῦ καὶ Περιβάλλοντος, ἀναθέτουμε τὴ δημοσίευση καὶ ἐκτέλεση τοῦ Διατάγματος αὐτοῦ.

Ἀθήνα, 8 Μαΐου 1982

Ο ΠΡΟΕΔΡΟΣ ΤΗΣ ΔΗΜΟΚΡΑΤΙΑΣ
ΚΩΝΣΤΑΝΤΙΝΟΣ Γ. ΚΑΡΑΜΑΝΛΗΣ

Ο ΥΠΟΥΡΓΟΣ ΧΩΡΟΤΑΞΙΑΣ, ΟΙΚΙΣΜΟΥ ΚΑΙ ΠΕΡΙΒΑΛΛΟΝΤΟΣ
ΑΝΤΩΝΙΟΣ ΤΡΙΤΣΗΣ

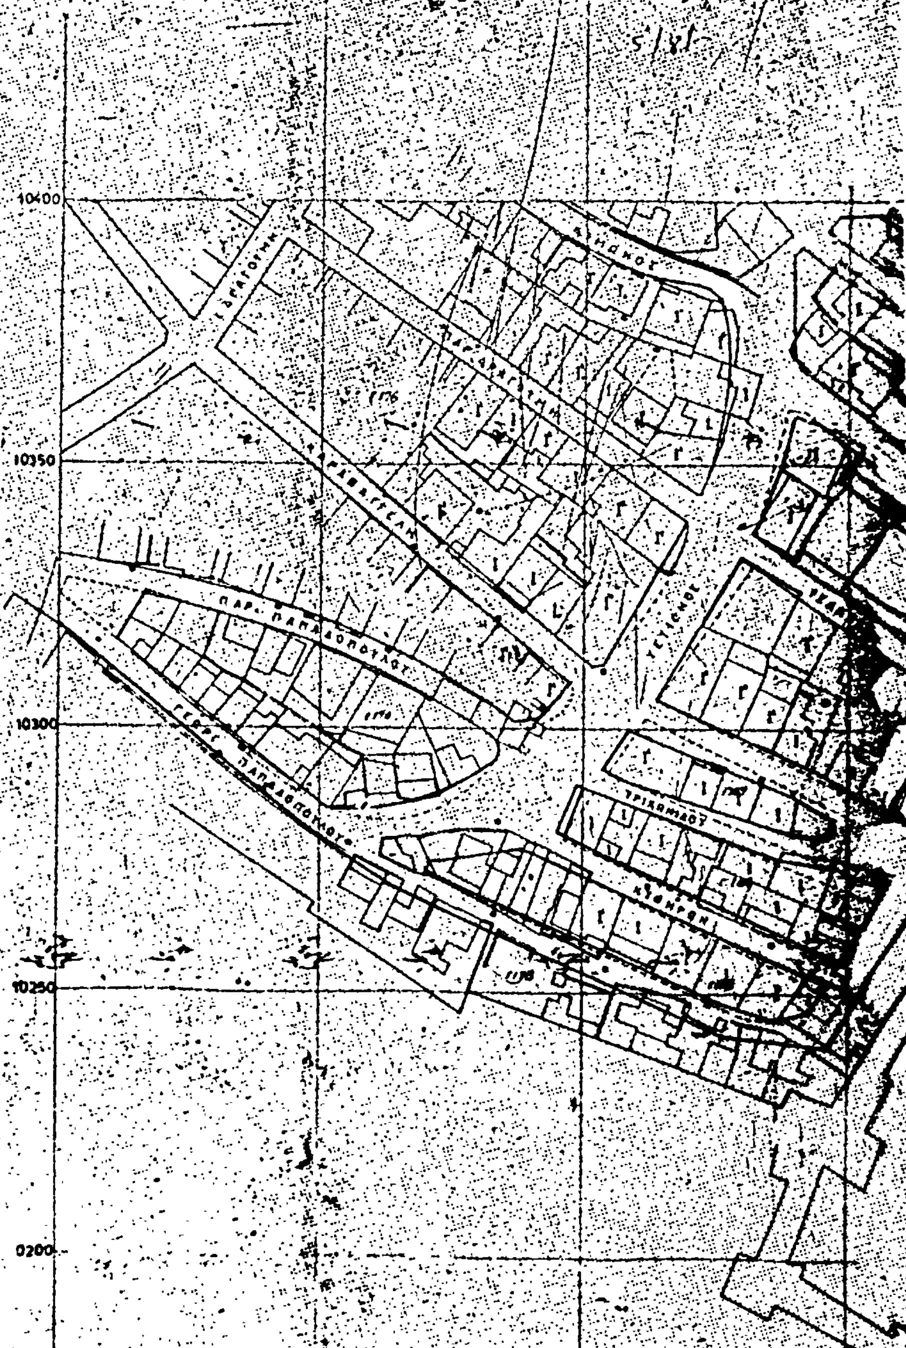
10400
10350
10300
10250
0200
ΠΑΡ. ΠΑΠΑΔΟΠΟΥΛΟΥ
ΓΕΩΡΓ. ΠΑΠΑΔΟΠΟΥΛΟΥ
ΤΡΙΧΩΝΙΑΔΟΥ

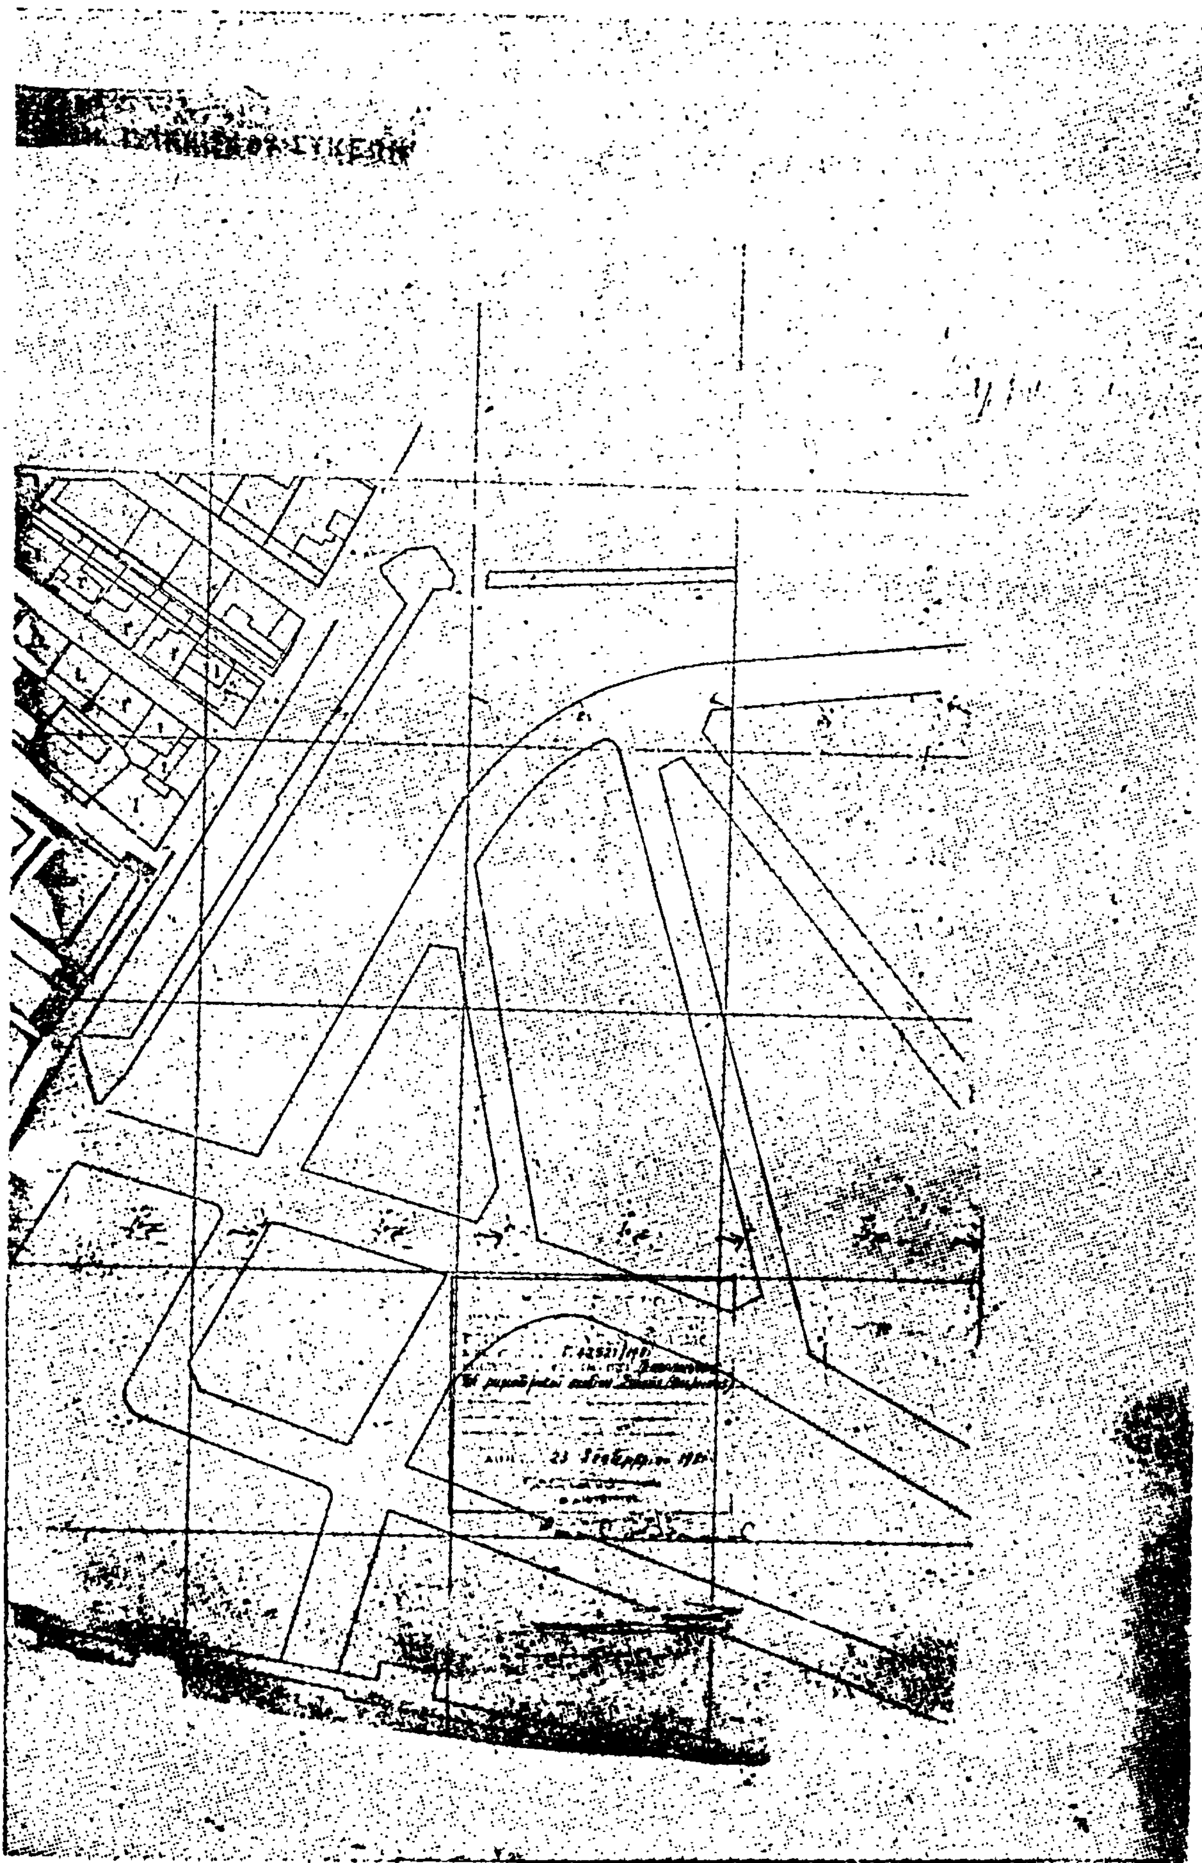

ΑΠΟΦΑΣΕΙΣ

'Αριθ. Γ. 14968/1138 (5)

Τροποποίηση τοῦ ρυμοτομικοῦ σχεδίου 'Αγίας Βαρβάρας ('Αττικῆς).

Ο ΥΠΟΥΡΓΟΣ ΧΩΡΟΤΑΞΙΑΣ, ΟΙΚΙΣΜΟΥ ΚΑΙ ΠΕΡΙΒΑΛΛΟΝΤΟΣ

Έχοντας ὑπόψη :

1. Τὶς διατάξεις τοῦ Ν. Δ/τος τῆς 17 'Ιουλίου 1923 «περὶ σχεδίων πόλεων κλπ.» ὅπως μεταγενέστερα τροποποιήθηκαν καὶ συμπληρώθηκαν καὶ εἰδικότερα τὰ ἄρθρα 3 καὶ 70.
2. Τὸ μὲ ἀριθ. 842/1980 Π. Δ/γμα «περὶ ἁπλουστεύσεως τῆς διαδικασίας κατὰ τὴν ἔκδοσιν διοικητικῶν τινων πράξεων ἀτομικοῦ χαρακτῆρος ἐπὶ ἀντικειμένων ἁρμοδιότητας 'Υπουργοῦ Χωροταξίας, Οἰκισμοῦ καὶ Περιβάλλοντος» (ΦΕΚ 208/Α).
3. Τὶς διατάξεις τοῦ Ν. 947/1979 «περὶ οἰκιστικῶν περιοχῶν» (ΦΕΚ 169/Α) καὶ εἰδικότερα τὸ ἄρθρο 62 (παρ. 1).
4. Τὶς διατάξεις τοῦ Ν.Δ. 797/1971 «περὶ ἀναγκαστικῶν ἀπαλλοτριώσεων» (ΦΕΚ 1/Α) καὶ εἰδικότερα τὸ ἄρθρο 11.
5. Τὶς διατάξεις τοῦ Ν. 1032/1980 «περὶ συστάσεως 'Υπουργείου Χωροταξίας, Οἰκισμοῦ καὶ Περιβάλλοντος» (ΦΕΚ 57/Α) καὶ εἰδικότερα τὰ ἄρθρα 2, 3 καὶ 7.
6. Τὴν ὑπ' ἀριθ. 6408/1976 ἀπόφαση τοῦ 'Εφετείου 'Αθηνῶν μὲ τὴν ὁποία βεβαιώνεται ἡ ἄρση ἀπαλλοτρίωσης.
7. Τὴν ὑπ' ἀριθ. 61/1981 πράξη τοῦ Δημοτικοῦ Συμβουλίου 'Αγίας Βαρβάρας ('Αττικῆς).
8. Τὴν ὑπ' ἀριθ. 83/1982 γνωμοδότηση τοῦ Συμβουλίου Δημοσίων Έργων (Τμῆμα Οἰκισμοῦ), ἀποφασίζουμε :

'Εγκρίνεται ἡ τροποποίηση τοῦ ρυμοτομικοῦ σχεδίου 'Αγίας Βαρβάρας ('Αττικῆς) μὲ τὴν ἐπανεπιβολὴ ἐκ νέου ἀπαλλοτρίωσης στὰ ὑπ' ἀριθ. 728 καὶ 571 οἰκοδομικὰ τετράγωνα γιὰ δημιουργία κοινοχρήστου χώρου, ὅπως φαίνεται στὸ σχετικὸ πρωτότυπο διάγραμμα σὲ κλίμακα 1 : 500 ποὺ ἔχει θεωρηθεῖ ἀπὸ τὸν Προϊστάμενο τῆς Διευθύνσεως Πολεοδομικῶν 'Εφαρμογῶν μὲ τὴν ὑπ' ἀριθ. Γ. 14968/1982 πράξη του καὶ ποὺ ἀντίτυπό του δημοσιεύεται συνοπτικὰ μὲ τὴν ἀπόφαση αὐτή.

'Αθῆναι, 6 Μαΐου 1982

Ο ΥΠΟΥΡΓΟΣ

ΑΝΤΩΝΙΟΣ ΤΡΙΤΣΗΣ

ΑΓΙΑ ΒΑΡΒΑΡΑ κλ. 1:500

ΑΝΑΚΟΙΝΩΣΕΙΣ

(6)

Είδοποίησις παρακαταθέσεως άποζημιώσεως άπαλλοτριουμένης ίδιοκτησίας.

Ή Μαρία σύζυγος Σταματίου Κούρτη, τό γένος Διονυσίου Δεβόνα, κάτοικος Καματεροῦ, όδός Πριάμου άριθ. 7 παρακατέθεσεν εἰς τό Ταμεῖον Παρακαταθηκῶν καί Δανείων διά τοῦ ὑπό Νο. 662327/4.6.1982 γραμματίου συστάσεως παρακαταθήκης τό ποσόν δραχμῶν 134.700 ὑπέρ τοῦ εἰκαζομένου δικαιούχου τῆς ἀποζημιώσεως τῆς ἀπαλλοτριουμένης ἐκτάσεως διά τήν ἐφαρμογήν τοῦ ρυμοτομικοῦ σχεδίου τοῦ Δήμου Καματεροῦ Ἀνδρέου Τσίγκου συμφώνως πρός τήν ὑπ' ἀριθ. 164/1980 πρᾶξιν τακτοποιήσεως προσκυρώσεως καί ἀναλογισμοῦ ἀποζημιώσεως λόγῳ ρυμοτομίας τῆς Ὑπηρεσίας Πολεοδομίας Διαμερίσματος Δυτικῆς Ἀττικῆς καί τήν ὑπ' ἀριθ. 1181/1981 ἀπόφασιν τοῦ Μονομελοῦς Πρωτοδικείου Ἀθηνῶν, ἥτις καθώρισε προσωρινῶς τήν τιμήν μονάδος τῆς ἀπαλλοτριουμένης ἐκτάσεως.

Ἐν Ἀθήναις τῇ 5 Ἰουνίου 1982

Ὁ Πληρεξούσιος Δικηγόρος
ΑΡΙΣΤΟΚΛΗΣ Κ. ΚΑΛΛΙΑΣ

(Ἀριθμός Τριπλοτύπου Α'. Δημοσίου Ταμείου Ἀθηνῶν 41733/15.6.1982).

(7)

Εἰδοποίησις περί τῆς γενομένης παρακαταθέσεως ἀποζημιώσεως λόγω ἀναγκαστικῆς ἀπαλλοτριώσεως ἀκινήτου εἰς τήν Ἄρτα.

Ὁ Χρῆστος Σχίζας, κάτοικος Ἄρτης, γνωστοποιεῖ πρός τούς Βασίλειον καί Εὐστράτιον Μπάρκα, κατοίκους Ἄρτης, ὅτι ὡς ἐπισπεύδων, παρακατέθεσεν ὑπέρ αὐτῶν, εἰς τό Ταμεῖον Παρακαταθηκῶν καί Δανείων (Γραφεῖον Ἄρτης), τό ποσόν τῶν πενήκοντα πέντε χιλιάδων πεντακοσίων (55.500) δραχμῶν, ἐκδοθέντος πρός τοῦτο τοῦ ὑπ' ἀριθ. 20447/25.5.1982 γραμματίου συστάσεως παρακαταθήκης, ὅπερ κατετέθη εἰς τόν Συμβολαιογράφον Ἄρτης Βασίλειον Βησσ. Νούλην συνταχθείσης τῆς ὑπ' ἀριθ. 12603/3.6.1982 πράξεως αὐτοῦ, δι' ἀποζημίωσιν καθορισθεῖσαν διά τῆς ὑπ' ἀριθ. 898/5.11.1981 ἀποφάσεως τοῦ Μονομελοῦς Πρωτοδικείου Ἄρτης, λόγω ἀναγκαστικῆς ὑπέρ αὐτοῦ ἀπαλλοτριώσεως τμημάτων τῆς ὑπ' ἀριθ. 4 ἰδιοκτησίας τῆς ὁποίας εἰκαζόμενοι κύριοι, φέρονται οἱ Βασίλειος καί Εὐστράτιος Μπάρκας, δυνάμει τῆς ὑπ' ἀριθ. 5/1970 πράξεως τακτοποιήσεως προσκυρώσεως καί ἀναλογισμοῦ ἀποζημιώσεως τῆς Δ/νσεως Τεχνικῶν Ὑπηρεσιῶν Ἄρτης, νομίμως κυρωθείσης διά τῆς ὑπ' ἀριθ. 6699/10.4.1970 ἀποφάσεως τοῦ Νομάρχου Ἄρτης καί συγκεκριμένως λόγω προσκυρώσεως ἐκτάσεως 1,20 τ.μ., ὅπως περιγράφεται εἰς τό συνοδεῦον, τήν ὡς ἄνω πρᾶξιν, τοπογραφικόν διάγραμμα, ὑπό στοιχεῖα ΩΠΡΩ καί λόγω ρυμοτομίας ἐκτάσεως 21 τ.μ.' ὅπως περιγράφεται ὑπό στοιχεῖα Ωψβπ Ω.

Ἡ ἀνωτέρω παρακατάθεσις ἐγένετο ὑπέρ τοῦ Βασιλείου καί Εὐστρατίου Μπάρκα, πρός γνῶσιν παντός ἑτέρου δικαιούχου, ἐνυποθήκου ἤ κατασχόντος δανειστοῦ ἤ τρίτων διεκδικητῶν καί διά τάς νομίμους συνεπείας.

Ἐν Ἄρτῃ τῇ 3 Ἰουνίου 1982

Ὁ Πληρεξούσιος Δικηγόρος
ΙΩΑΝΝΗΣ ΜΑΣΤΡΟΓΙΑΝΝΗΣ

(Ἀριθμός Τριπλοτύπου Ταμείου Δικ. Εἰσπρ. Ἀθηνῶν 17188/1982).

(8)

Εἰδοποίησις περί τῆς γενομένης παρακαταθέσεως ἀποζημιώσεως λόγω ἀναγκαστικῆς ἀπαλλοτριώσεως ἀκινήτου εἰς τήν Ἄρτα.

Ἡ Μαγδαληνή σύζ. Ἀθαν. Μίντζα, κάτοικος Ἄρτης, γνωστοποιεῖ πρός τόν Χρῆστον Σχίζα, κάτοικον Ἄρτης, ὅτι ὡς ἐπισπεύδουσα, παρακατέθεσεν, ὑπέρ αὐτοῦ, εἰς τό Ταμεῖον Παρακαταθηκῶν καί Δανείων (Γραφεῖον Ἄρτης) τό ποσόν τῶν δέκα χιλιάδων πεντακοσίων (10.500) δραχμῶν, ἐκδοθέντος πρός τοῦτο τοῦ ὑπ' ἀριθ. 20453/25.5.1982 γραμματίου συστάσεως παρακαταθήκης, ὅπερ κατετέθη εἰς τόν Συμβολαιογράφον Ἄρτης Βασίλειον Βησσ. Νούλην, συνταχθείσης τῆς ὑπ' ἀριθ. 12582/29.5.1982 πράξεως αὐτοῦ, δι' ἀποζημίωσιν καθορισθεῖσαν διά τῆς ὑπ' ἀριθ. 898/5.11.1981 ἀποφάσεως τοῦ Μονομελοῦς Πρωτοδικείου Ἄρτης, λόγω ἀναγκαστικῆς ἀπαλλοτριώσεως τμημάτων τῆς ὑπ' ἀριθ. 6 ἰδιοκτησίας, τῆς ὁποίας εἰκάζεται κύριος, δυνάμει τῆς ὑπ' ἀριθμόν 5/1970 πράξεως τακτοποιήσεως, προσκυρώσεως καί ἀναλογισμοῦ ἀποζημιώσεως τῆς Δ/νσεως Τεχνικῶν Ὑπηρεσιῶν Ἄρτης, νομίμως κυρωθείσης διά τῆς ὑπ' ἀριθ. 6699/10.4.1970 ἀποφάσεως τοῦ Νομάρχου Ἄρτης καί συγκεκριμένως α) λόγω ρυμοτομίας ἐκτάσεως 0,60 τ.μ. ὅπως περιγράφεται εἰς τό συνοδεῦον, τήν ὡς ἄνω πρᾶξιν, τοπογραφικόν διάγραμμα ὑπό στοιχεῖα βαγβ, τῆς ὁποίας ὑπόχρεως εἰς ἀποζημίωσιν φέρεται ὁ Δημήτριος Παπαχρήστου καί β) λόγω προσκυρώσεως εἰς τήν ὑπ' ἀριθ. 4 ἰδιοκτησίαν, τῆς ὁποίας εἰκαζόμενοι κύριοι καί ὑπόχρεοι εἰς ἀποζημίωσιν φέρονται οἱ Βασίλειος καί Εὐστράτιος Μπάρκας, ἐκτάσεως 3,60 τ.μ., ὅπως περιγράφεται ὑπό στοιχεῖα μνξμ.

Ἡ ἀνωτέρω παρακατάθεσις ἐγένετο ὑπέρ τοῦ Χρήστου Σχίζα, πρός γνῶσιν παντός ἑτέρου δικαιούχου, ἐνυποθήκου ἤ κατασχόντος δανειστοῦ ἤ τρίτων διεκδικητῶν καί διά τάς νομίμους συνεπείας.

Ἐν Ἄρτῃ τῇ 31 Μαΐου 1982

Ὁ Πληρεξούσιος Δικηγόρος
ΙΩΑΝΝΗΣ ΜΑΣΤΡΟΓΙΑΝΝΗΣ

(Ἀριθμός Τριπλοτύπου Ταμείου Δικ. Εἰσπρ. Ἀθηνῶν 17187/1982).

ΑΠΟ ΤΟ ΕΘΝΙΚΟ ΤΥΠΟΓΡΑΦΕΙΟ